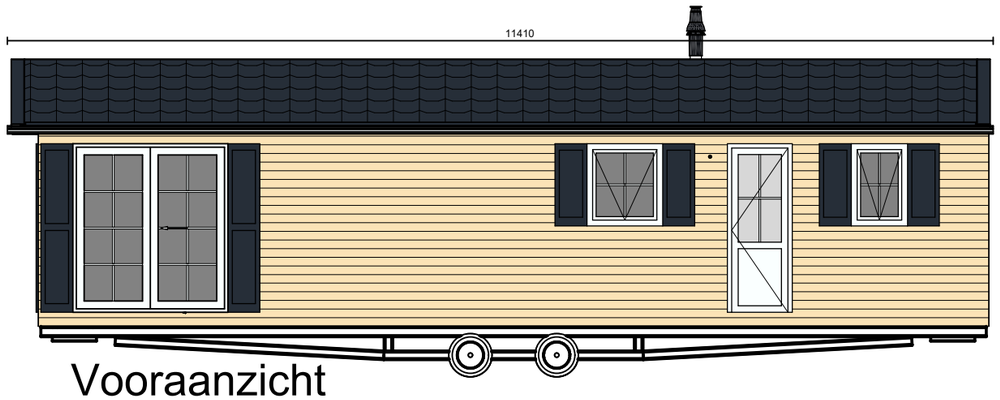

Vooraanzicht

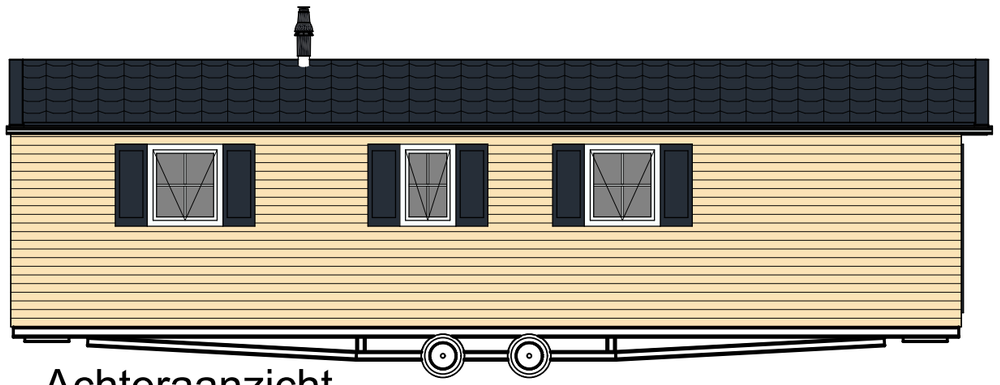

Achteraanzicht

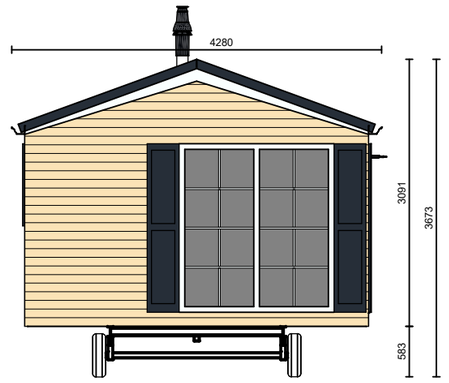

Linkeraanzicht

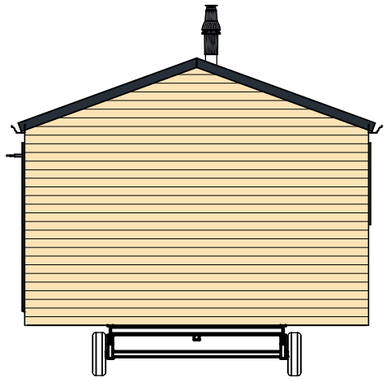

Rechteraanzicht

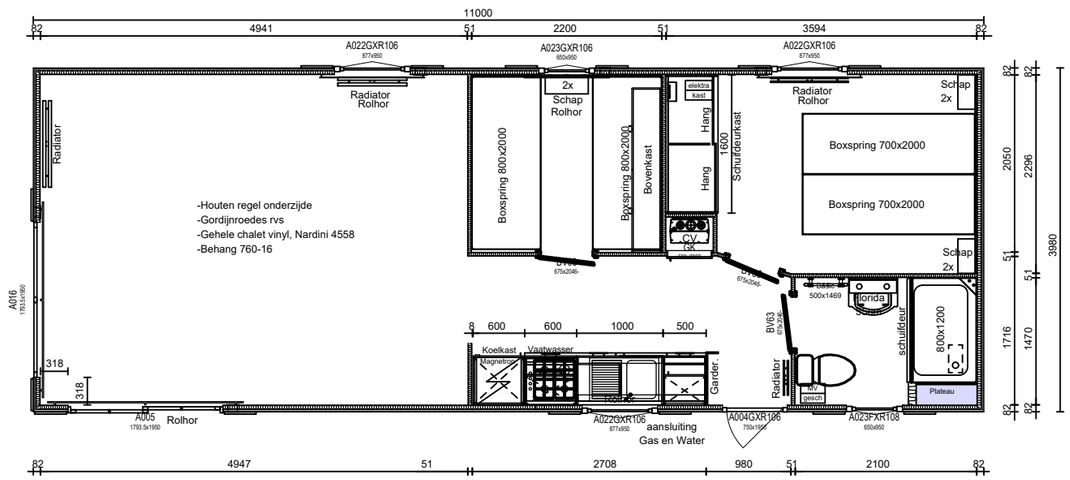

Plattegrond

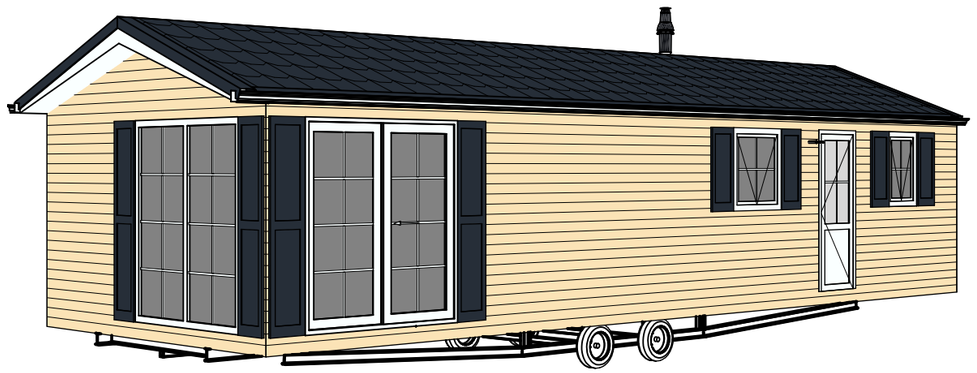

3D Perspectief

Arcabo Nieuwleusen

Werk: High Chaparral Chalets 534016

Ontwerp: Orl St 1100x398

Opdrachtgever: verkoop

Getekend: J. Vos

Gezien:

Datum: 05.07.2016

Schaal: 1/75

Gewijzigd: